


平面図

第51回 '19大阪ミシンショー S=1/400

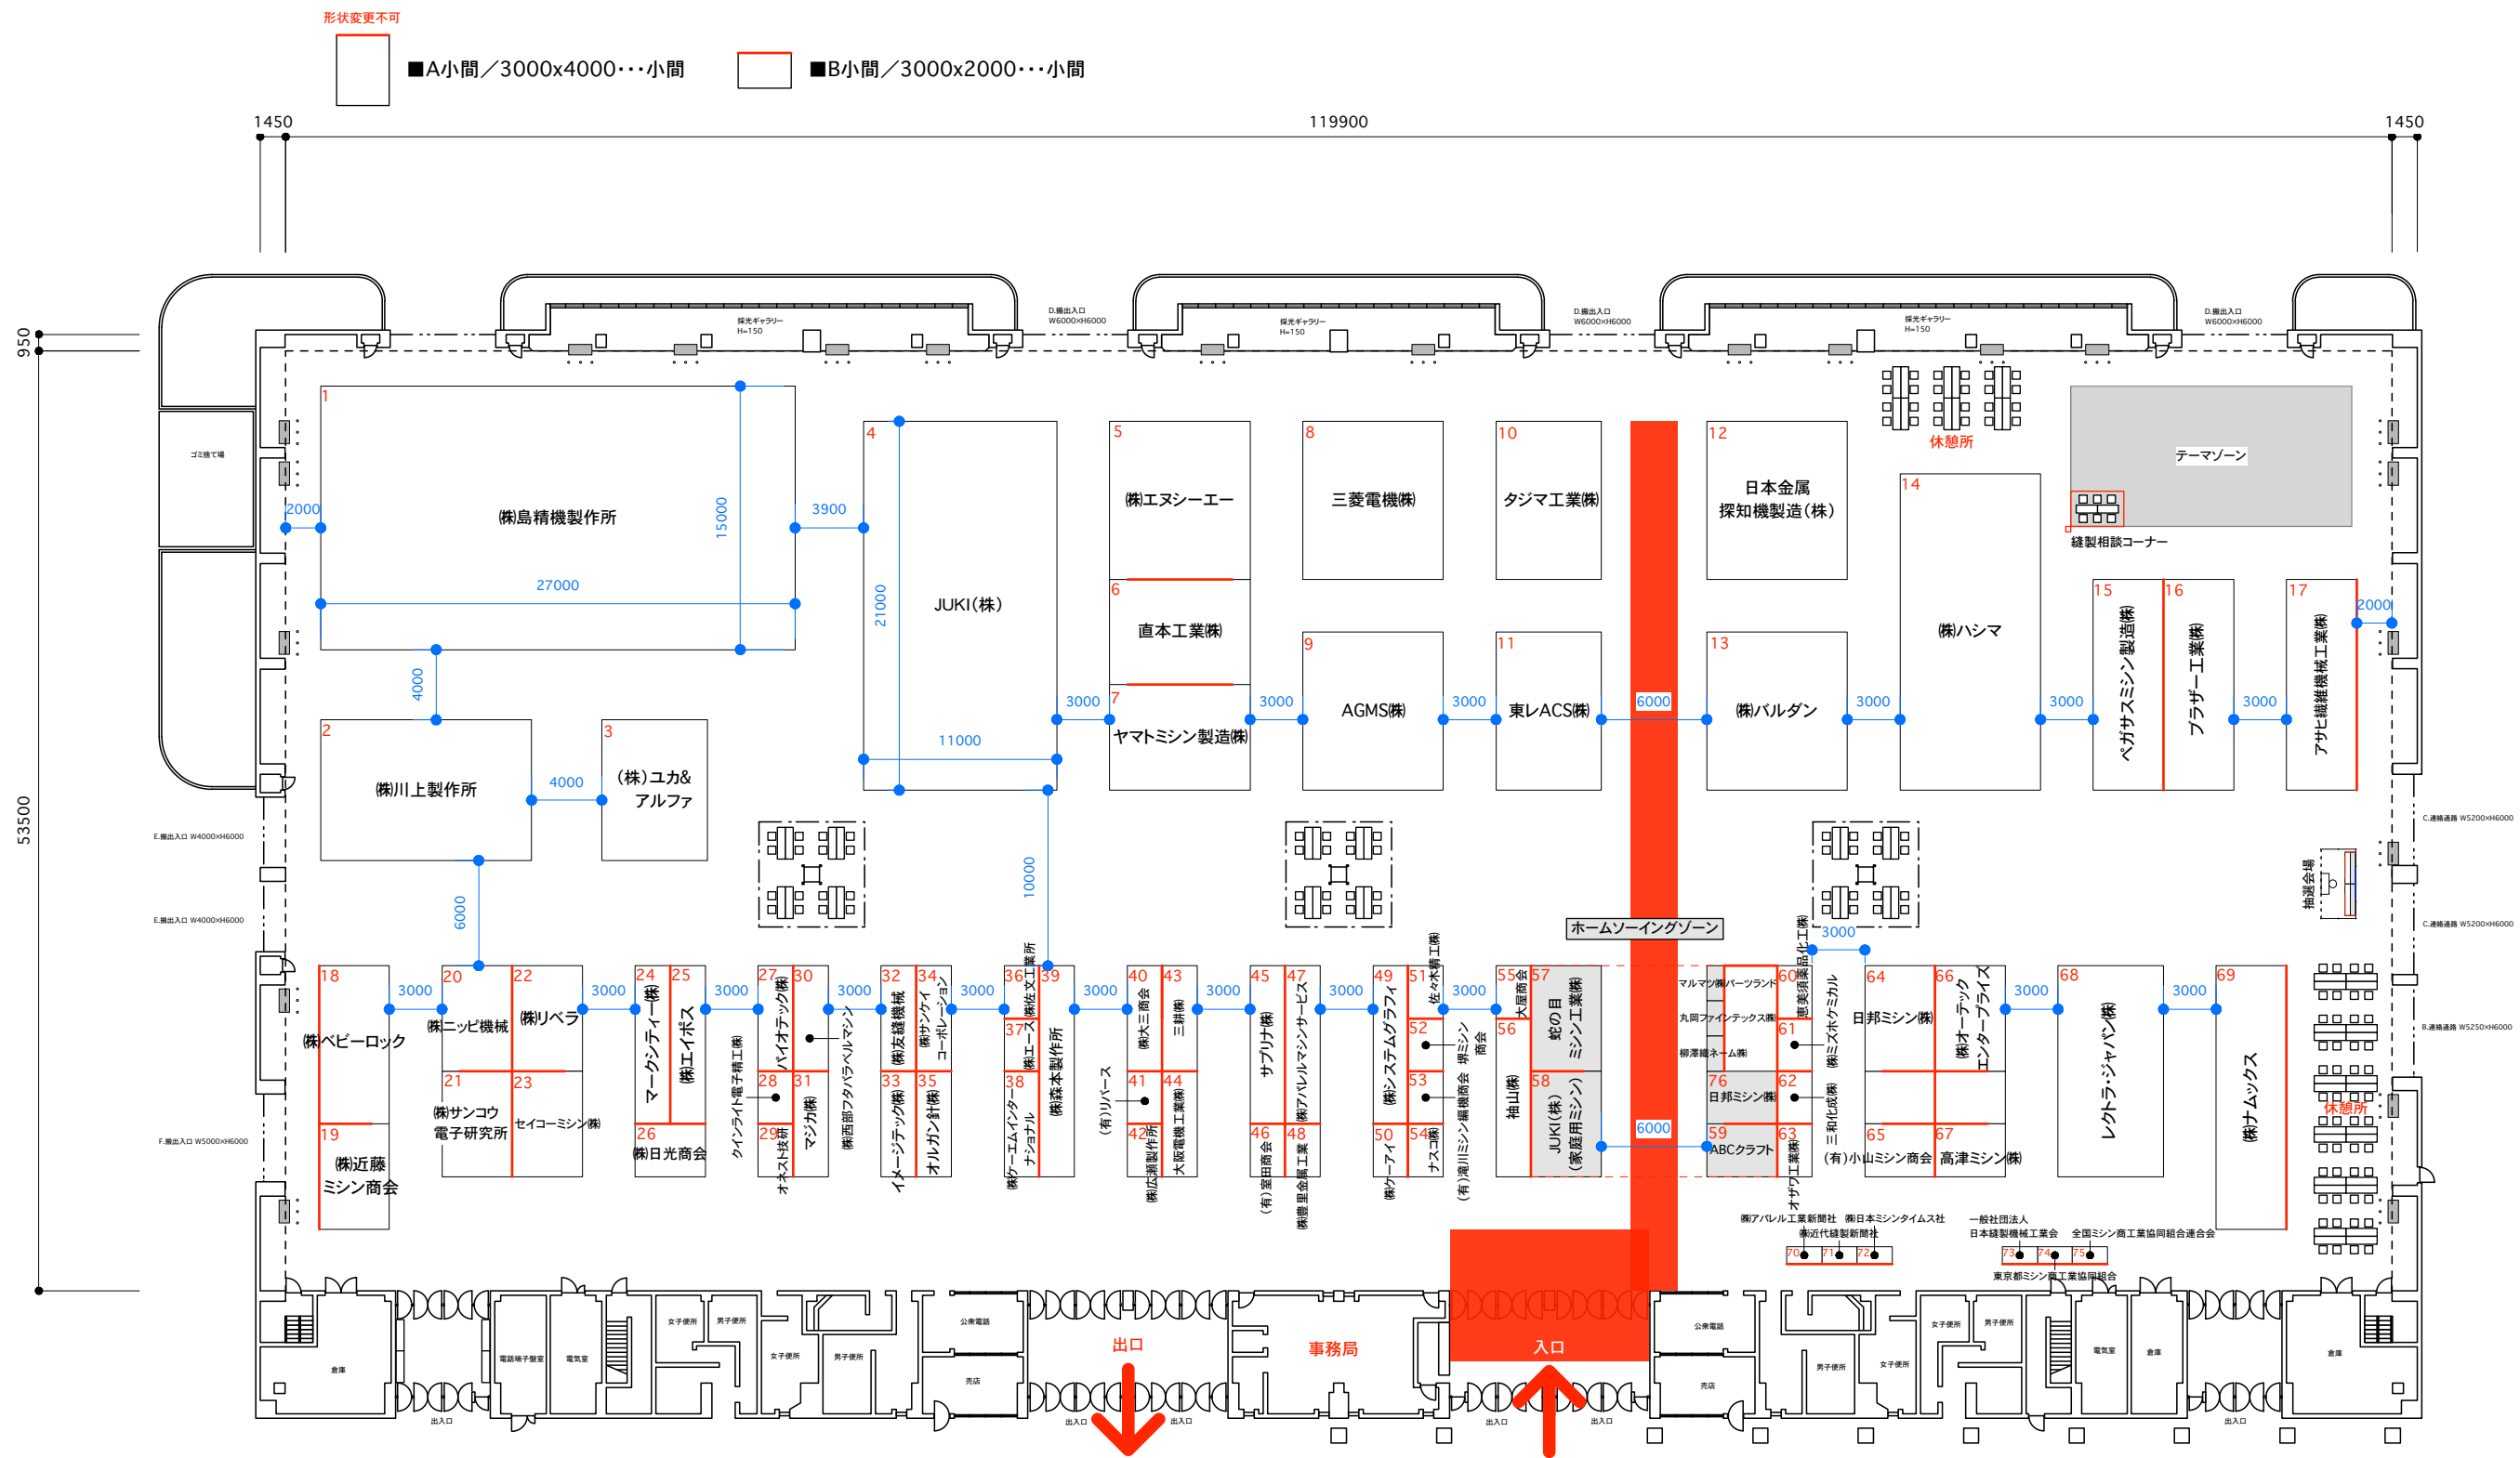

2018/12/14現在

図面No	●クライアント名 大阪府ミシン商業協同組合 様	●Scale 1/400	●Date	部門長	PD担当	担当者
	●物件名 第51回 2019 大阪ミシンショー	●Title 平面図		//	//	//
	会期:2019 2/15~16 会場:インテックス大阪/2号館					


Total Convention Support
株式会社 ティ・シー・エス
 大阪支店: 〒541-0053 大阪市中央区本町1-5-7 NISHIMURAビル
 TEL:06-6264-1111 FAX:06-6264-1113